



点検口 平面図

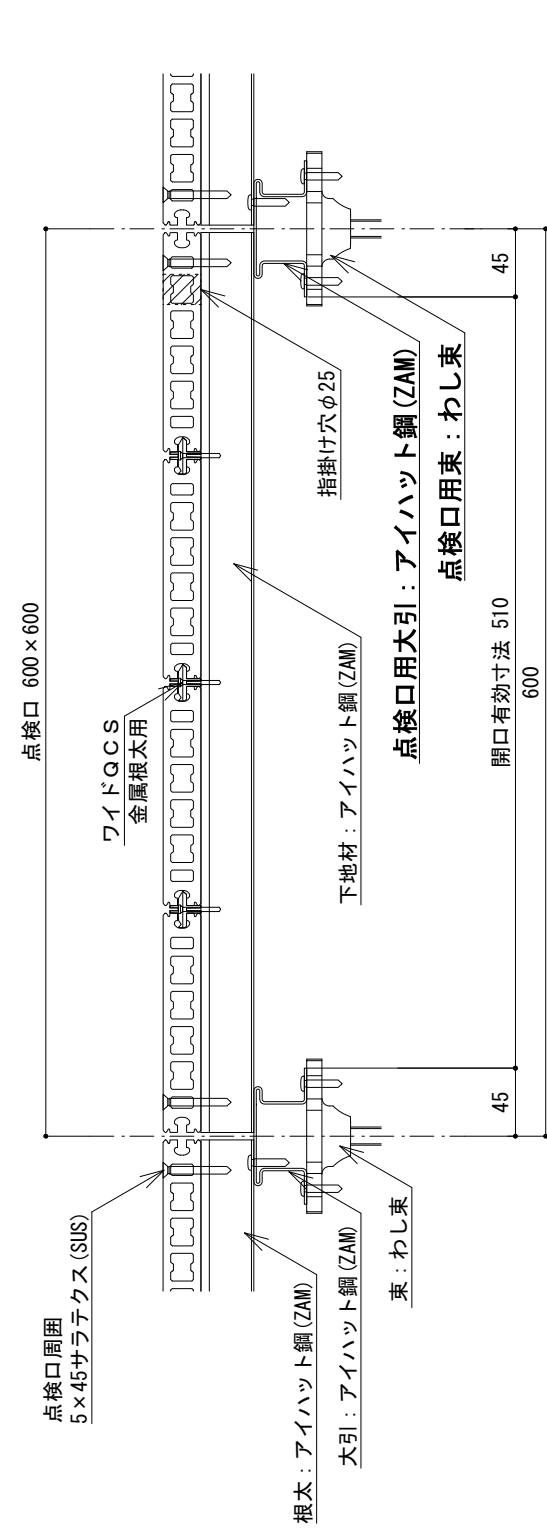


点検口 Y断面図

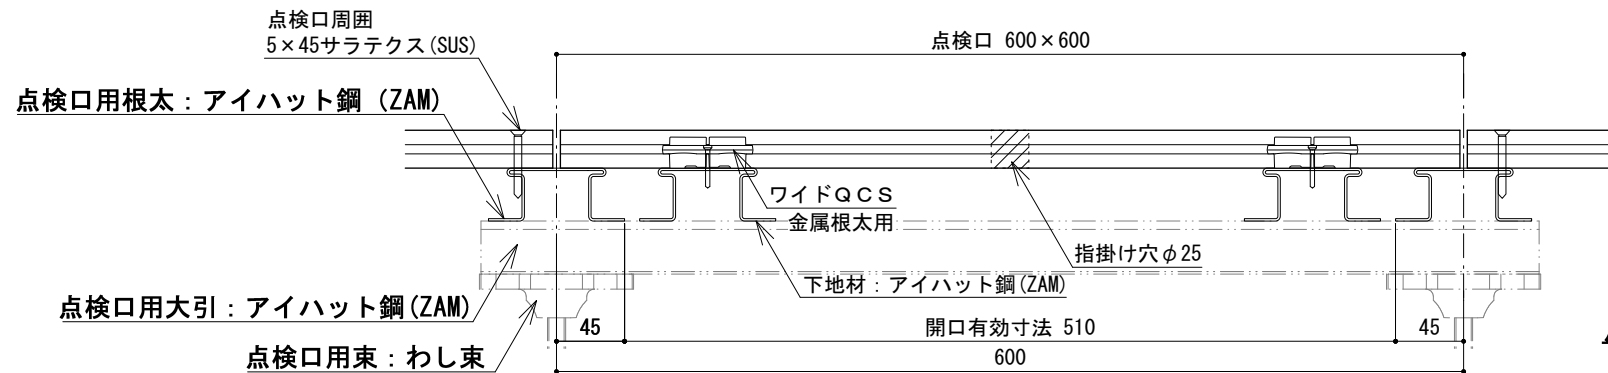


点検口 X断面図

日付	訂正内容	訂正者	検図者	日付	訂正内容	訂正者	検図者	設計監理	 HANDY TECHNO ハンディテクノ株式会社	検図者	設計者	製図者	縮尺	作成年月日	案件名称
								施工		山田	片桐	片桐	S=1:5 (A3)	2018.02.01 (HP 第一版)	-
										ファイル名	図面名称			NO	
										点検口詳細図 (600×600 クロス工法 145開 わし束)			-		

スロープ参考納まり

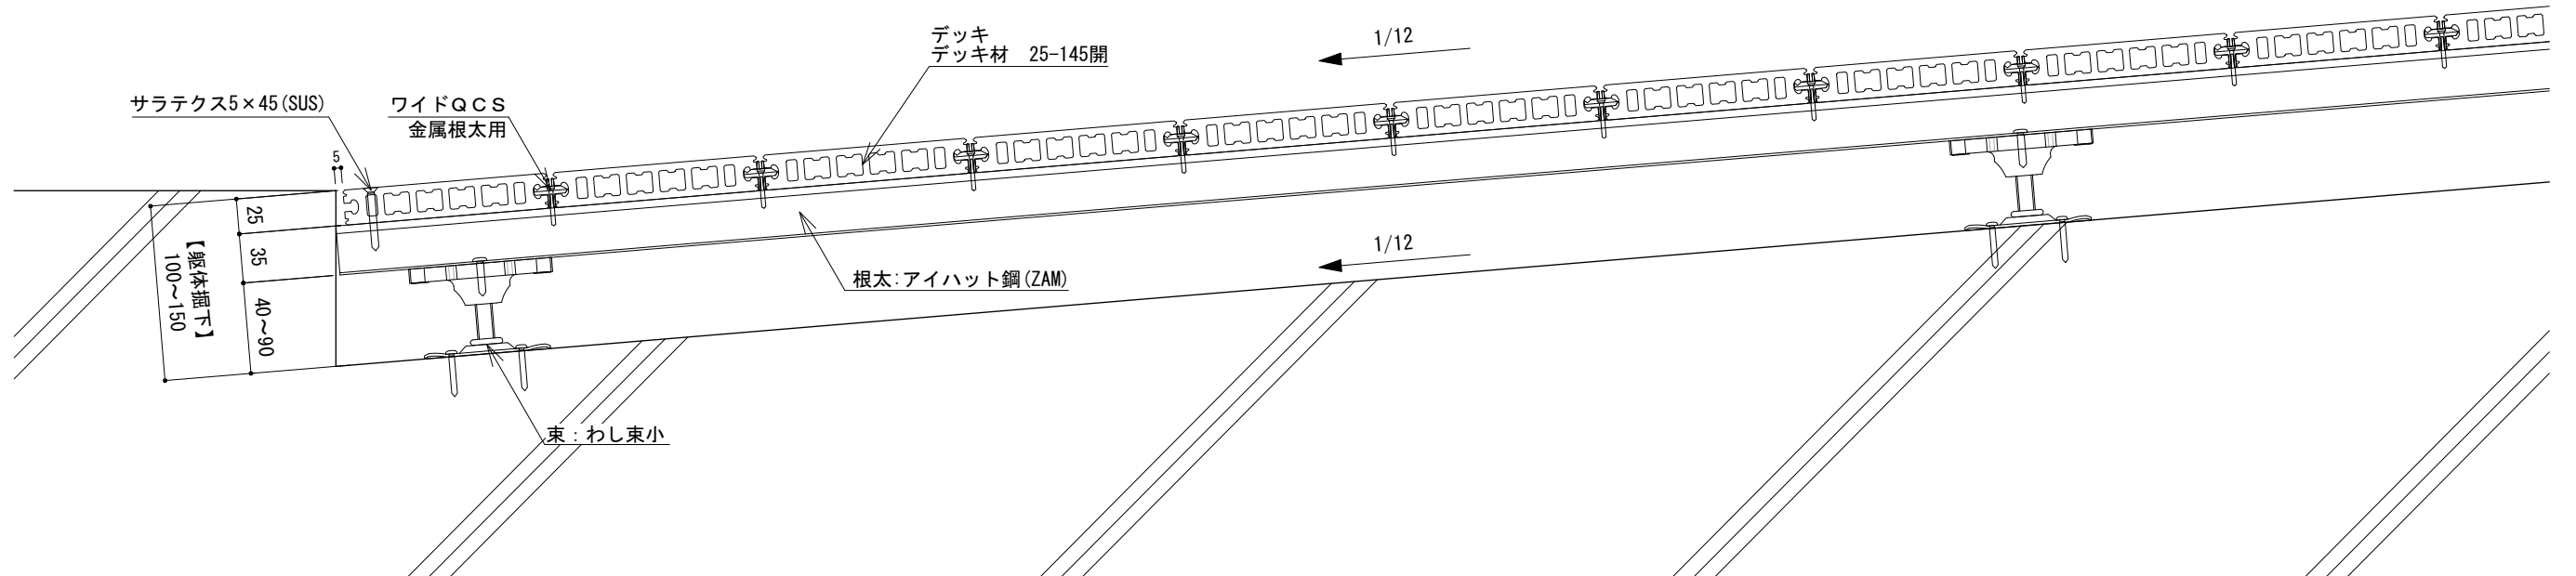


スロープ参考納まり

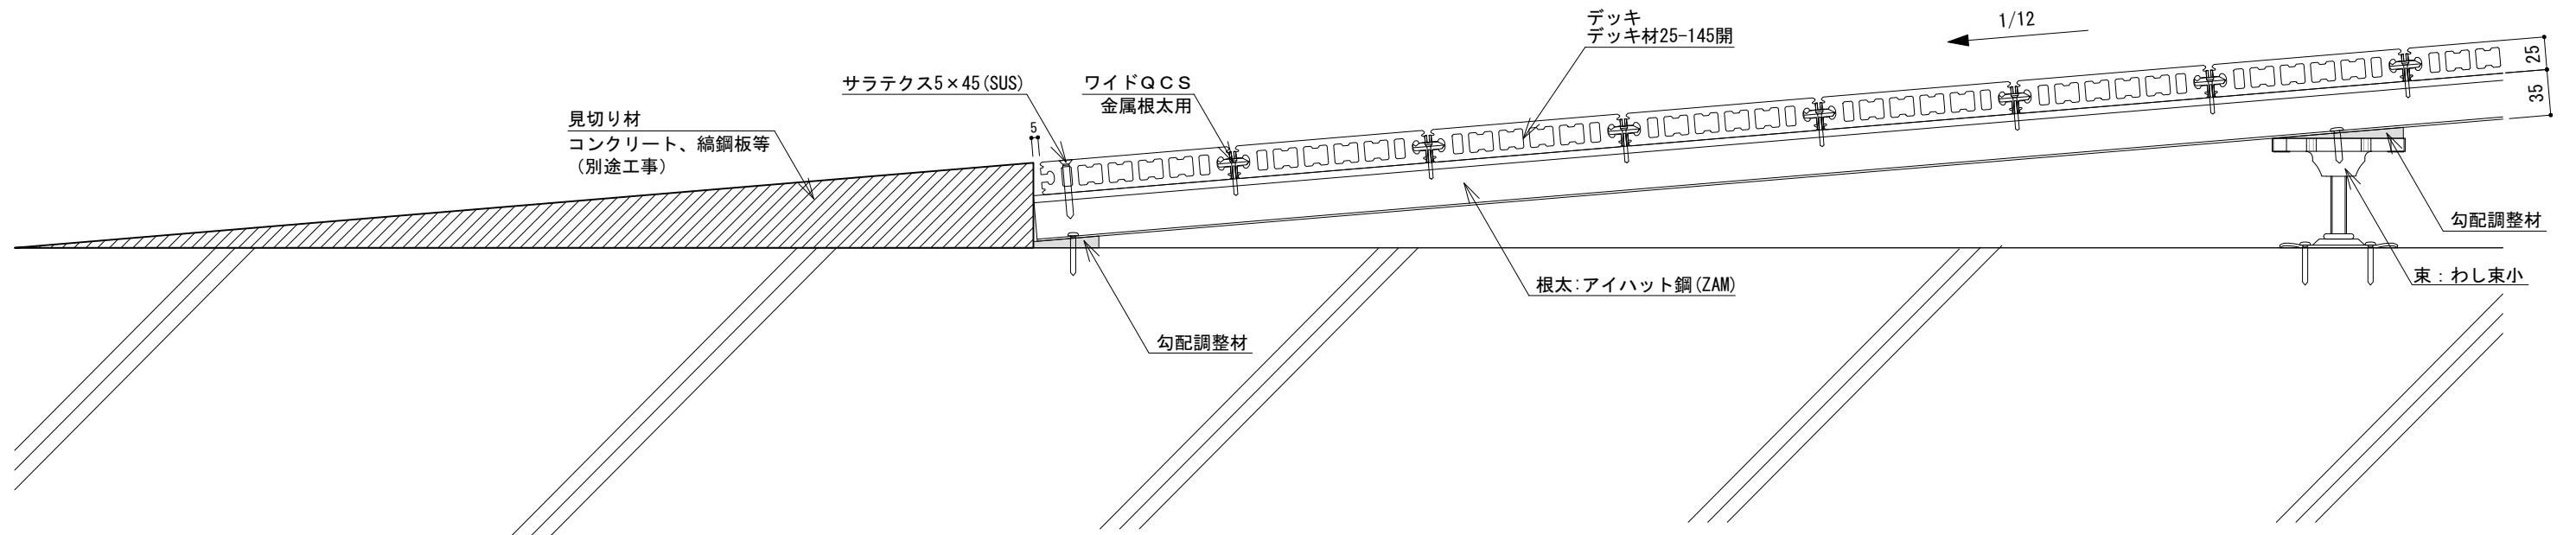


日付	訂正内容	訂正者	検図者	日付	訂正内容	訂正者	検図者	設計監理	 HANDY TECHNO ハンディテクノ株式会社	検図者	設計者	製図者	縮尺	作成年月日	案件名称	
								施工		山田	片桐	片桐	S=1:5 (A3)	2018.02.01 (HP 第一版)	-	
									ファイル名				図面名称	スロープ参考納まり図	NO	
																-

階段部 参考納まり

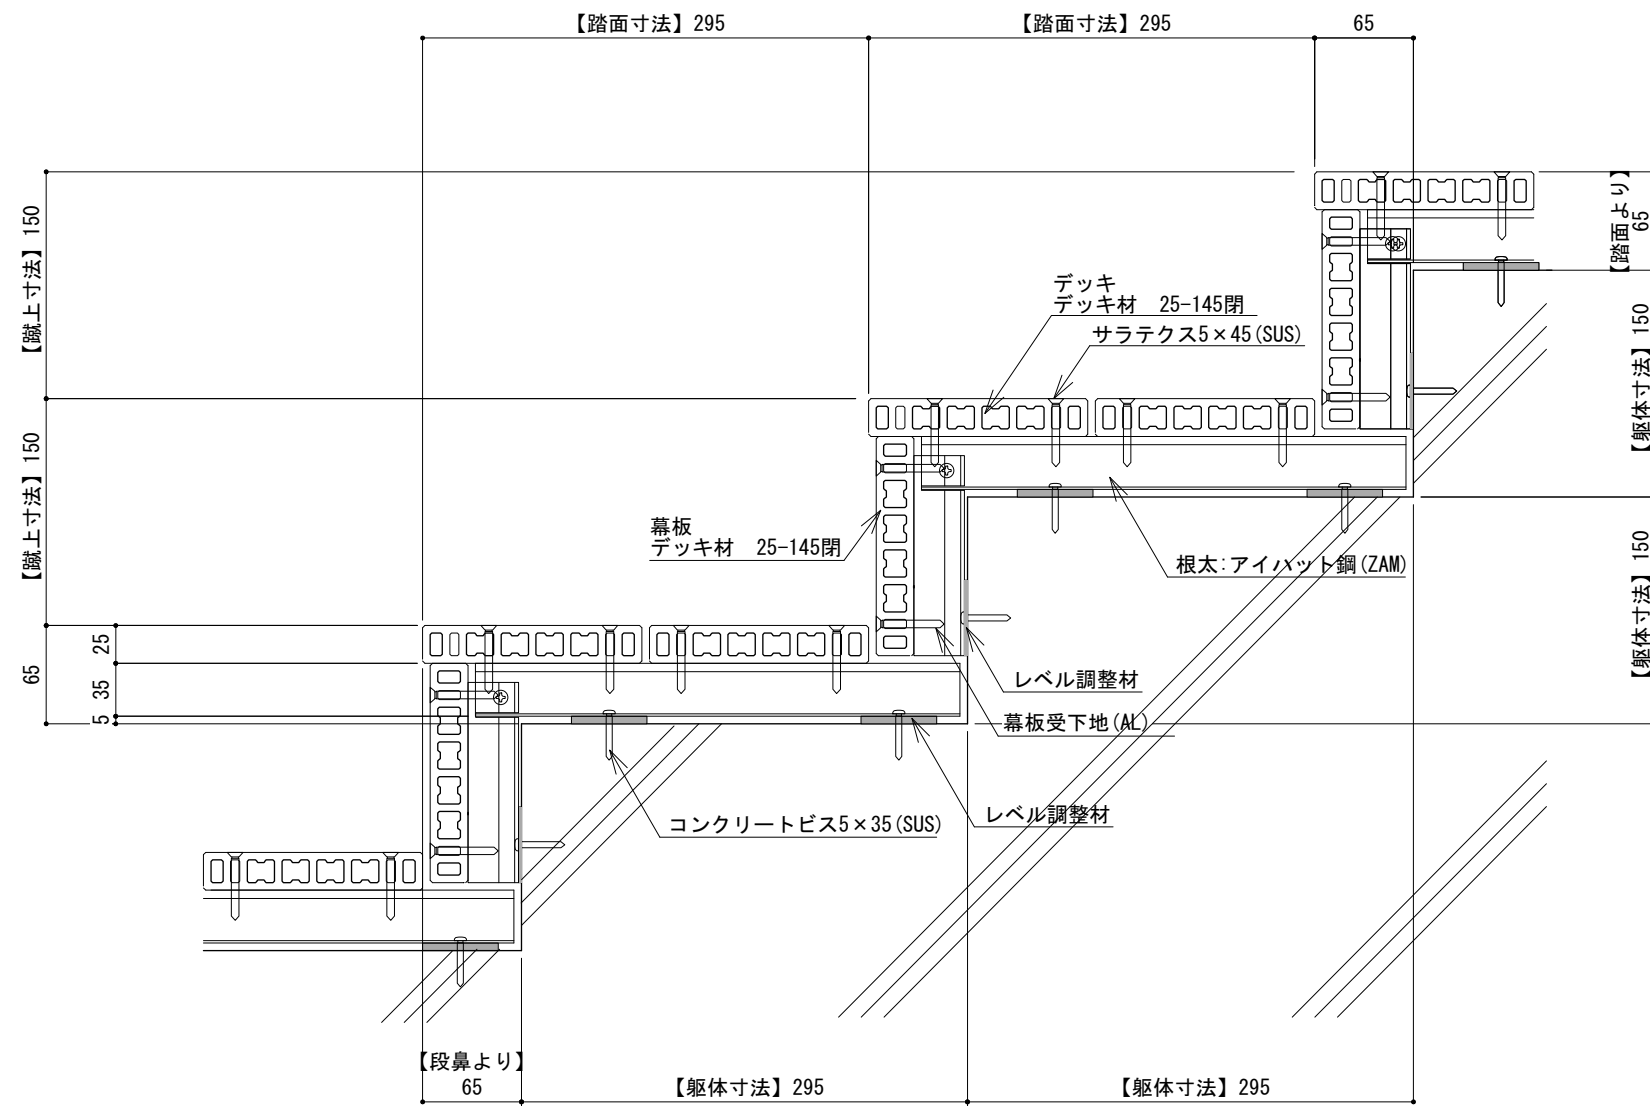

日付	訂正内容	訂正者	検図者	日付	訂正内容	訂正者	検図者	設計監理	 HANDY TECHNO ハンディテクノ株式会社	検図者	設計者	製図者	縮尺	作成年月日	案件名称
								施工		山田	山田	山田	S=1:5 (A3)	2018.02.01 (HP 第一版)	-
										ファイル名	図面名称		階段参考納まり図	NO	-

階段部 参考納まり

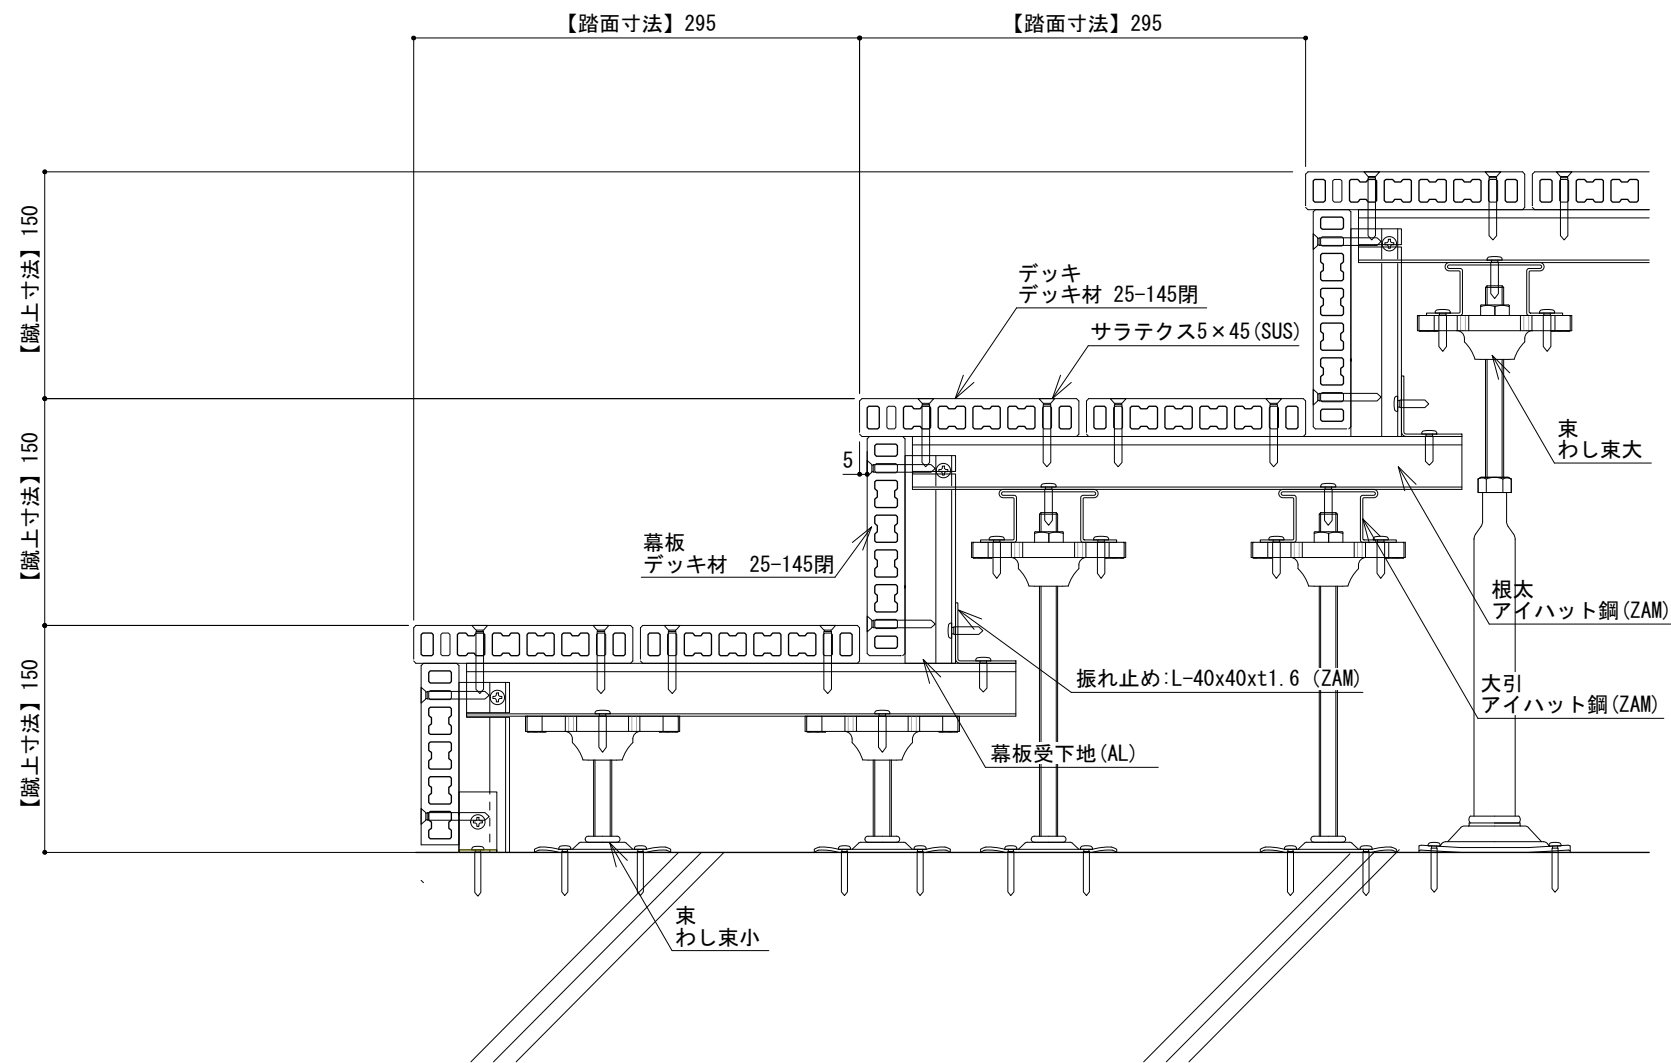

日付	訂正内容	訂正者	検図者	日付	訂正内容	訂正者	検図者	設計監理	 HANDY TECHNO ハンディテクノ株式会社	検図者	設計者	製図者	縮尺	作成年月日	案件名称
								施工		山田	山田	山田	S=1:5 (A3)	2018.02.01 (HP 第一版)	-
										ファイル名	図面名称		階段参考納まり図	NO	-