




平面図(出隅)

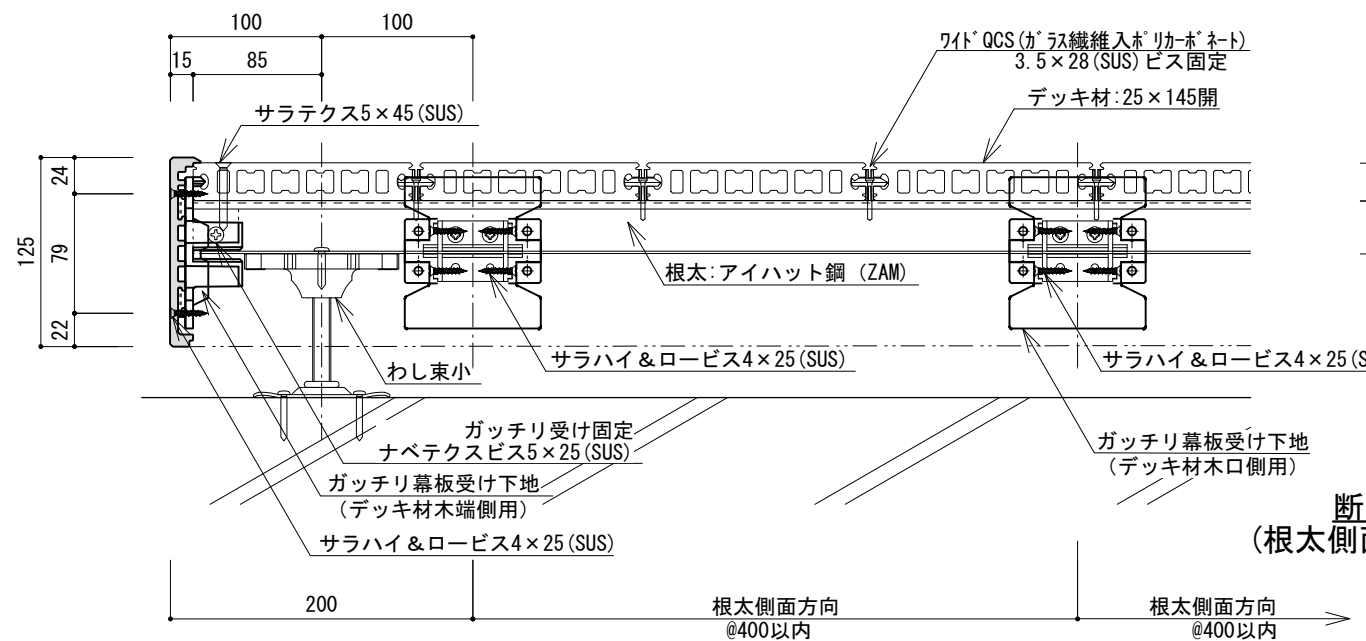

断面図 (根太側面方向)

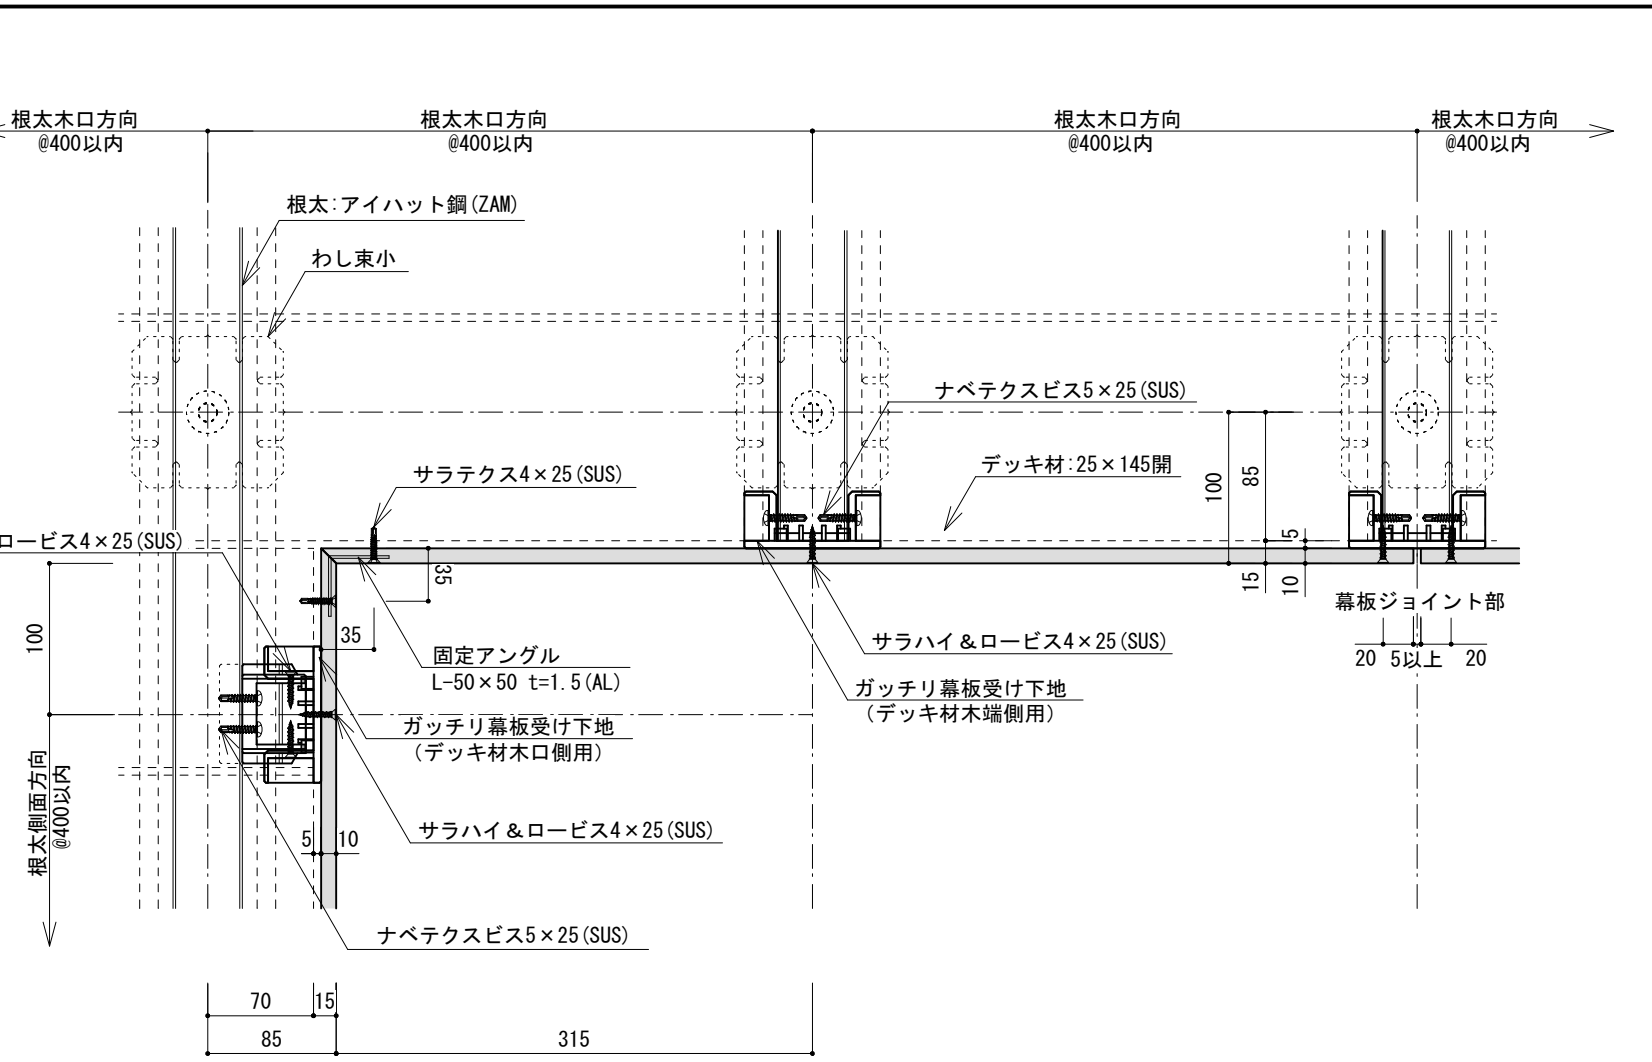


平面図(入隅)

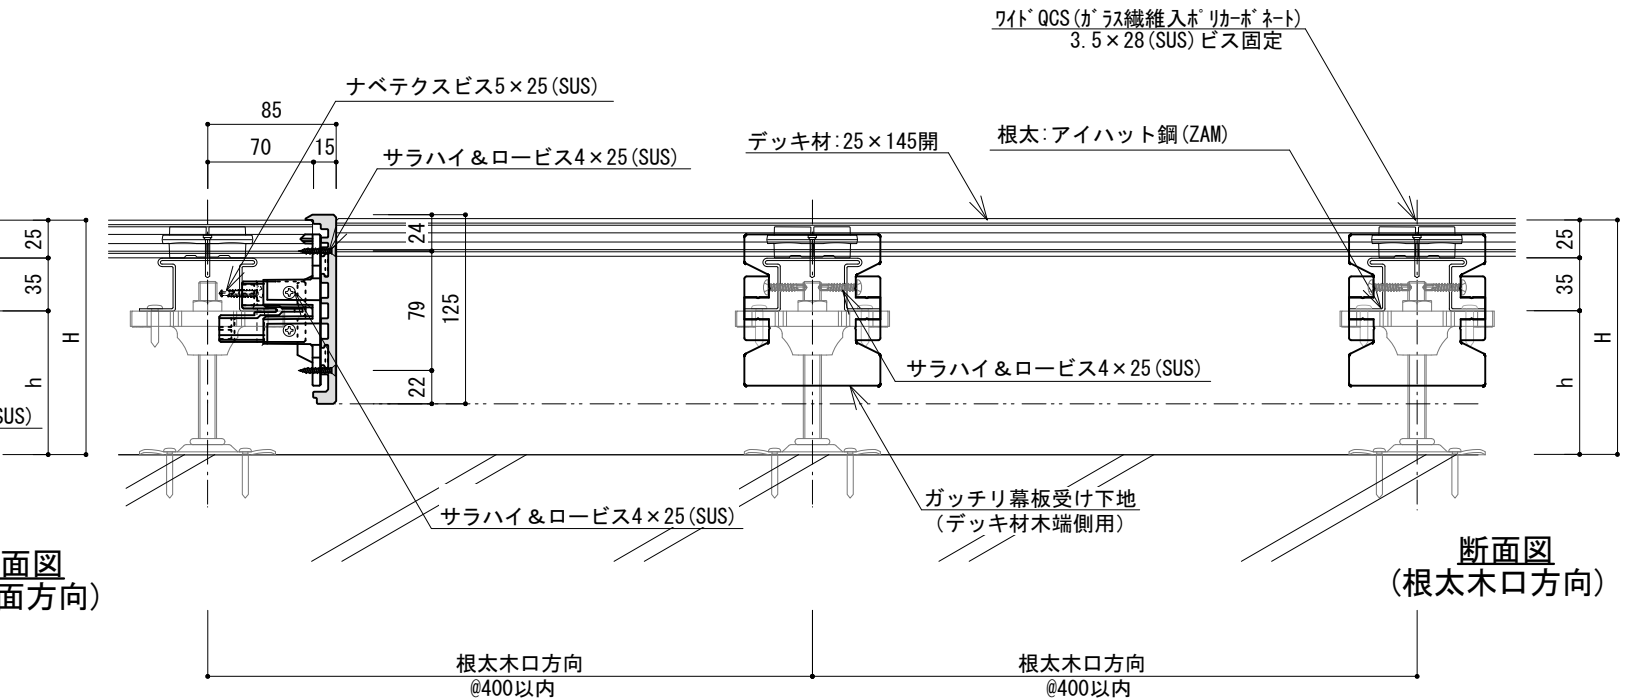


断面図 (根太木口方向)


日付	訂正内容	訂正者	検図者	日付	訂正内容	訂正者	検図者	設計監理	HANDY TECHNO ハンディテクノ株式会社	検図者	設計者	製図者	縮尺	作成年月日	案件名称
								施工		山田	須山	須山	S=1:5 (A3)	2018.02.01 (HP 第一版)	-
										ファイル名			図面名称	NO	
												ガッチリ幕板標準図 (145開 WQCS工法 シングル工法 わし束小)		-	

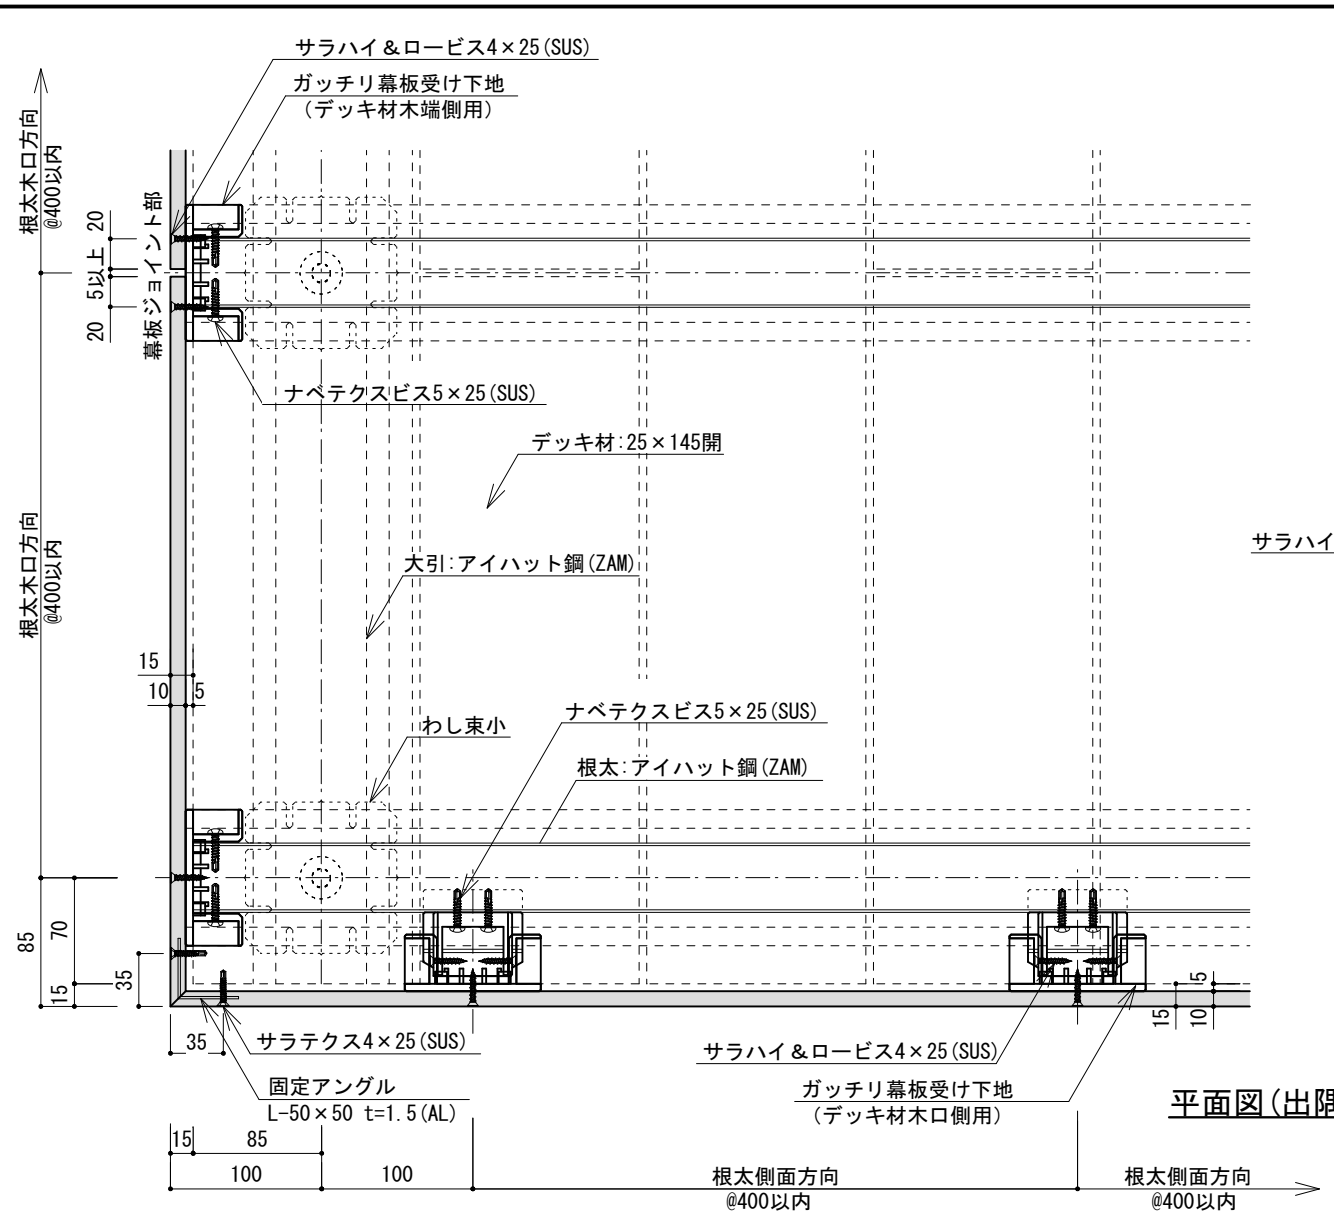


平面図(出隅)

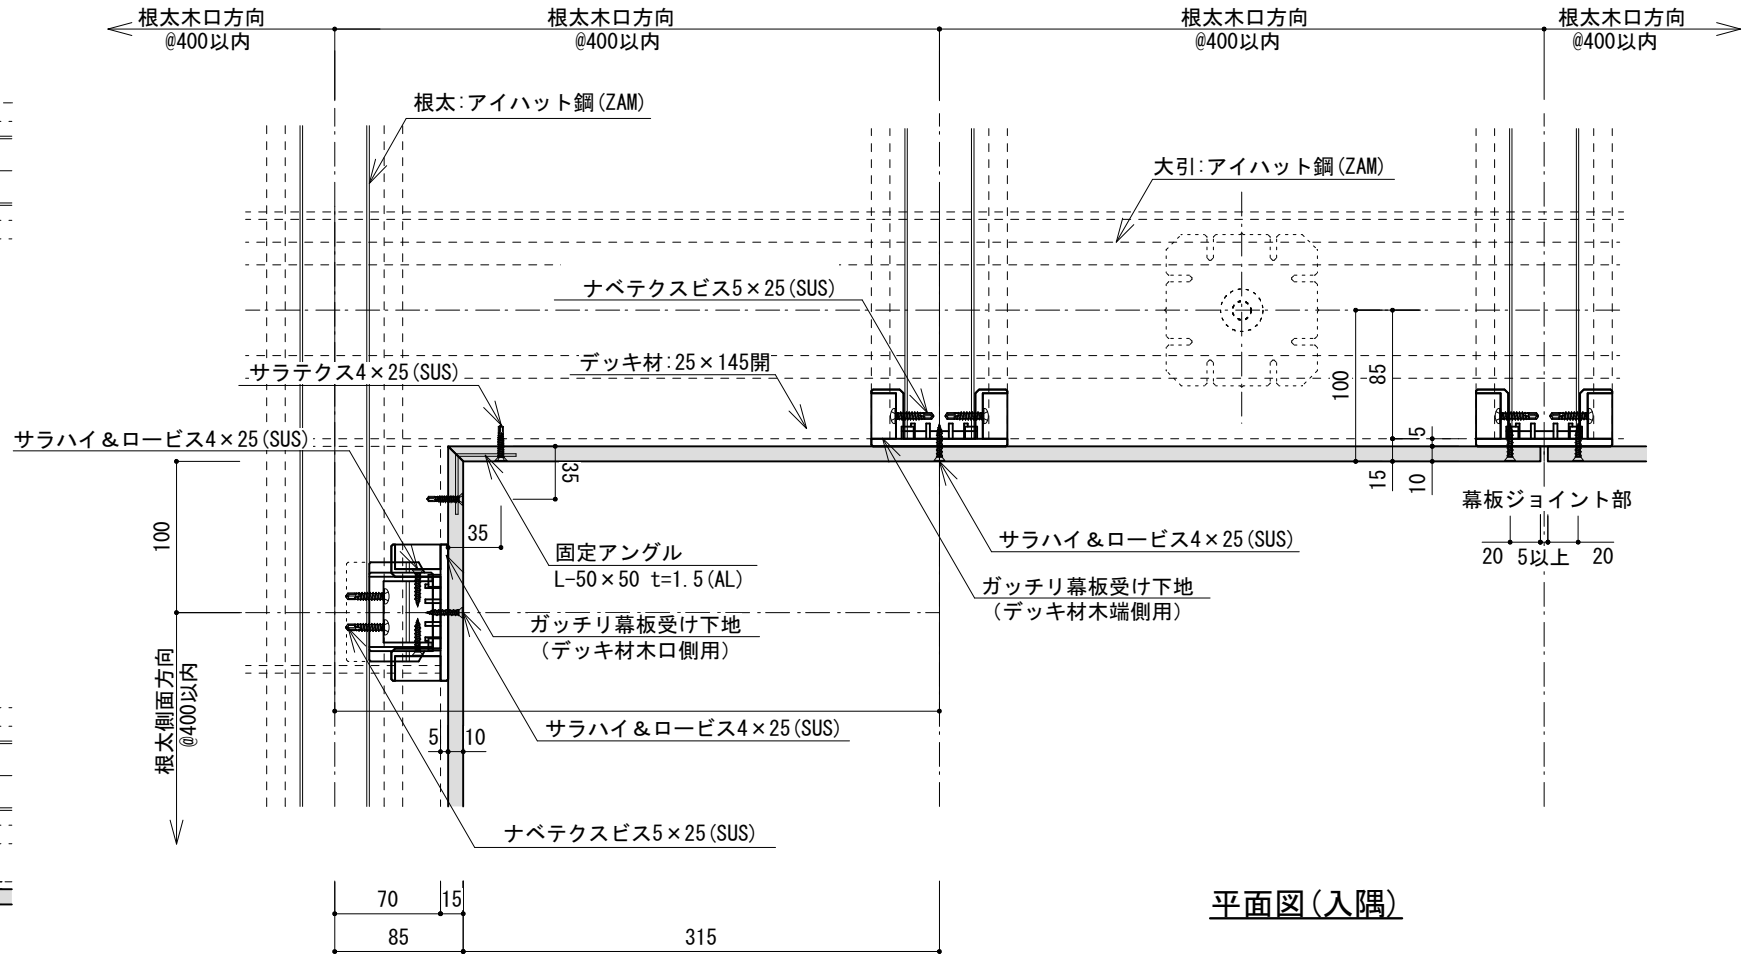

平面図(入隅)




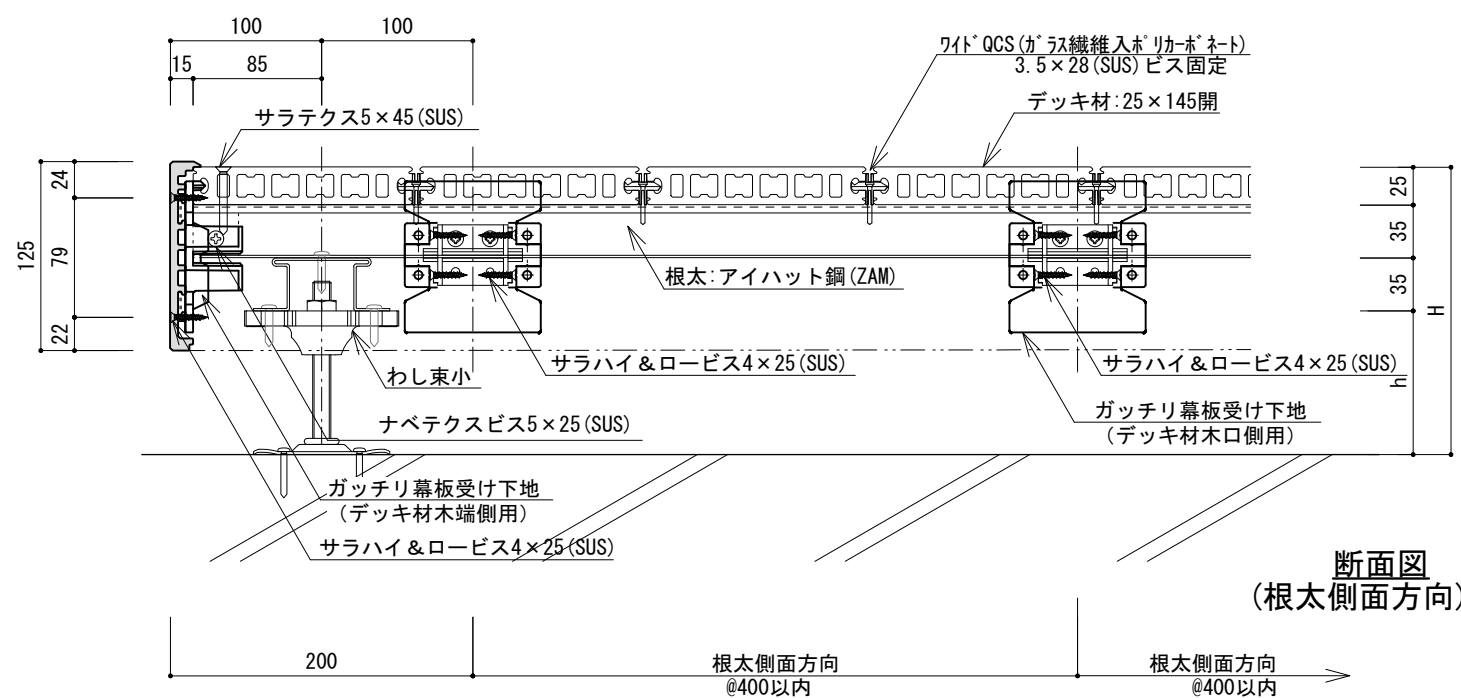


断面図(根太側面方向)

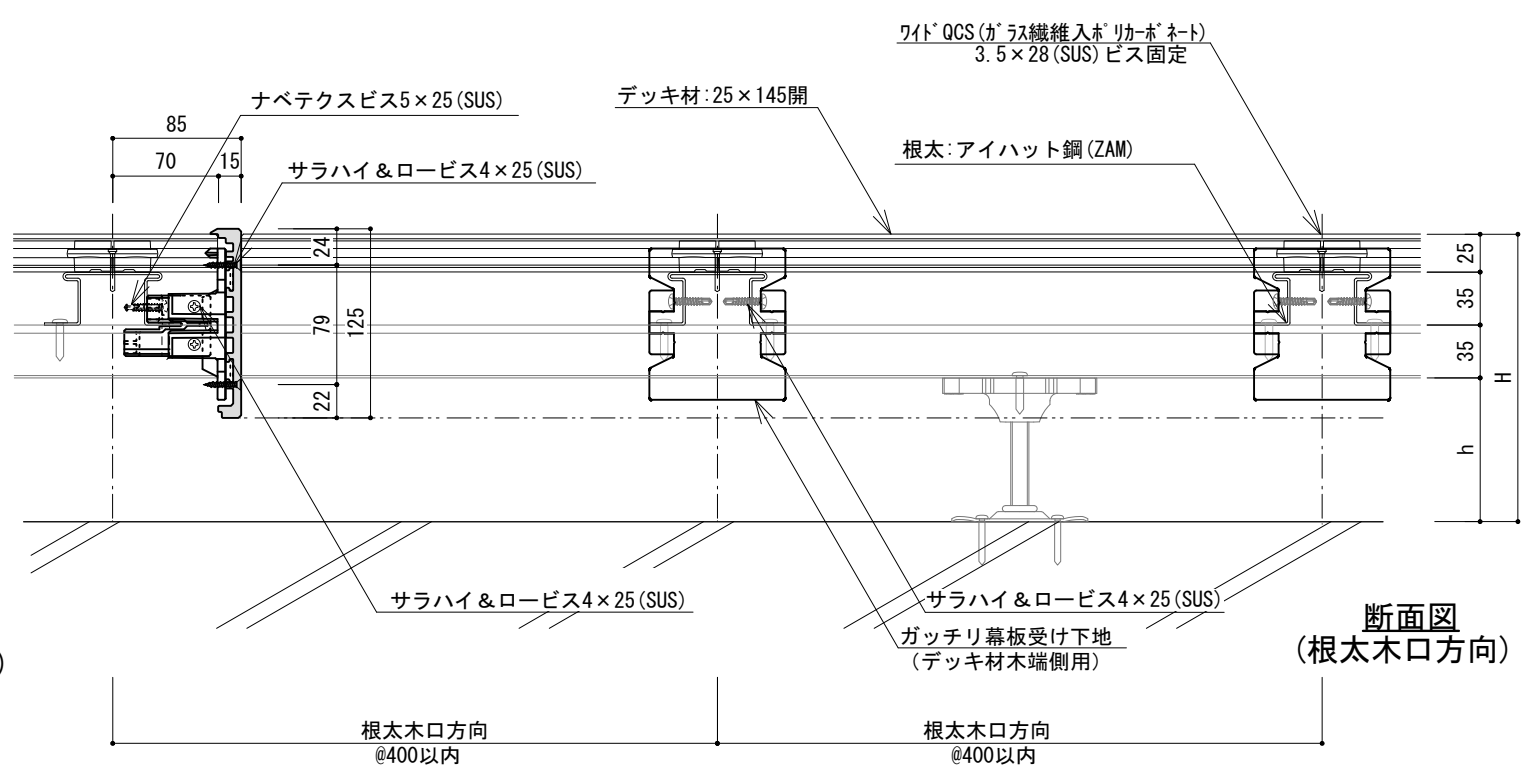

断面図(根太木口方向)

日付	訂正内容	訂正者	検図者	日付	訂正内容	訂正者	検図者	設計監理	HANDY TECHNO ハンディテクノ株式会社	検図者	設計者	製図者	縮尺	作成年月日	案件名称
								施工		山田	須山	須山	S=1:5 (A3)	2018.02.01 (HP 第一版)	-
										ファイル名	図面名称		NO		
										(145開 WQCS工法 クロス工法 わし束小)		-			

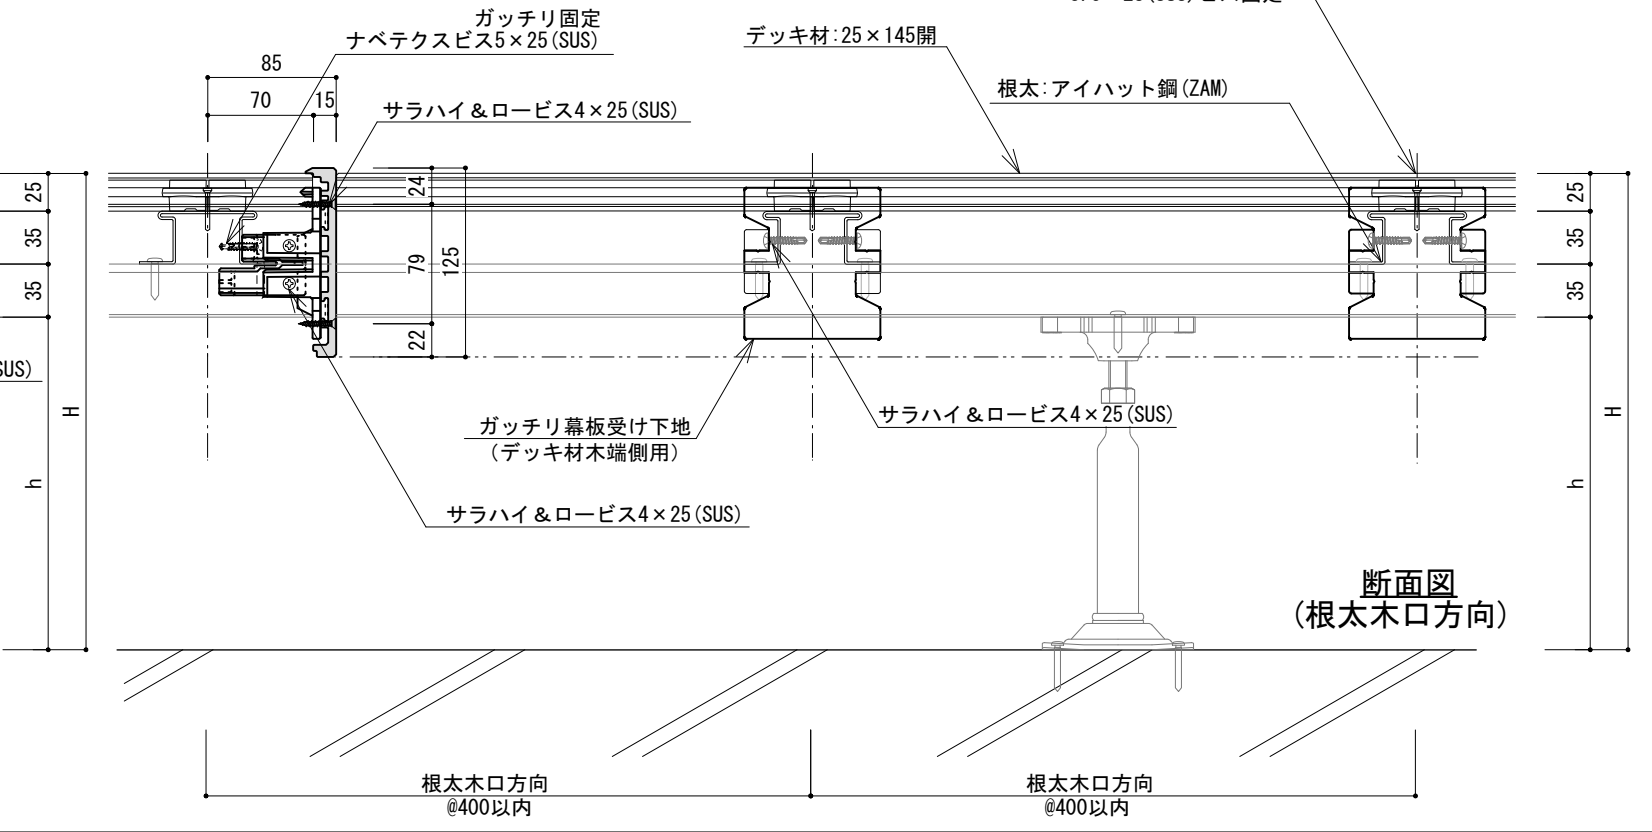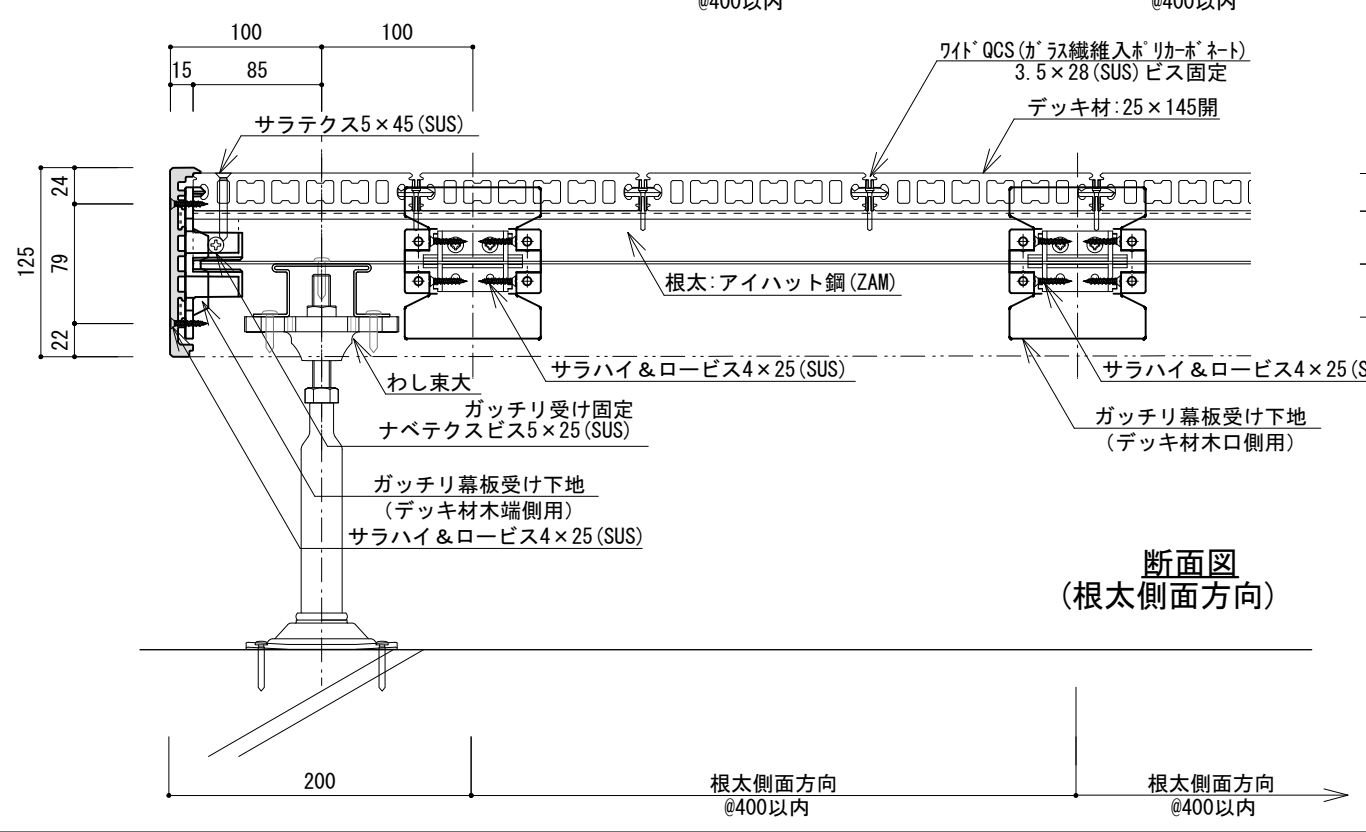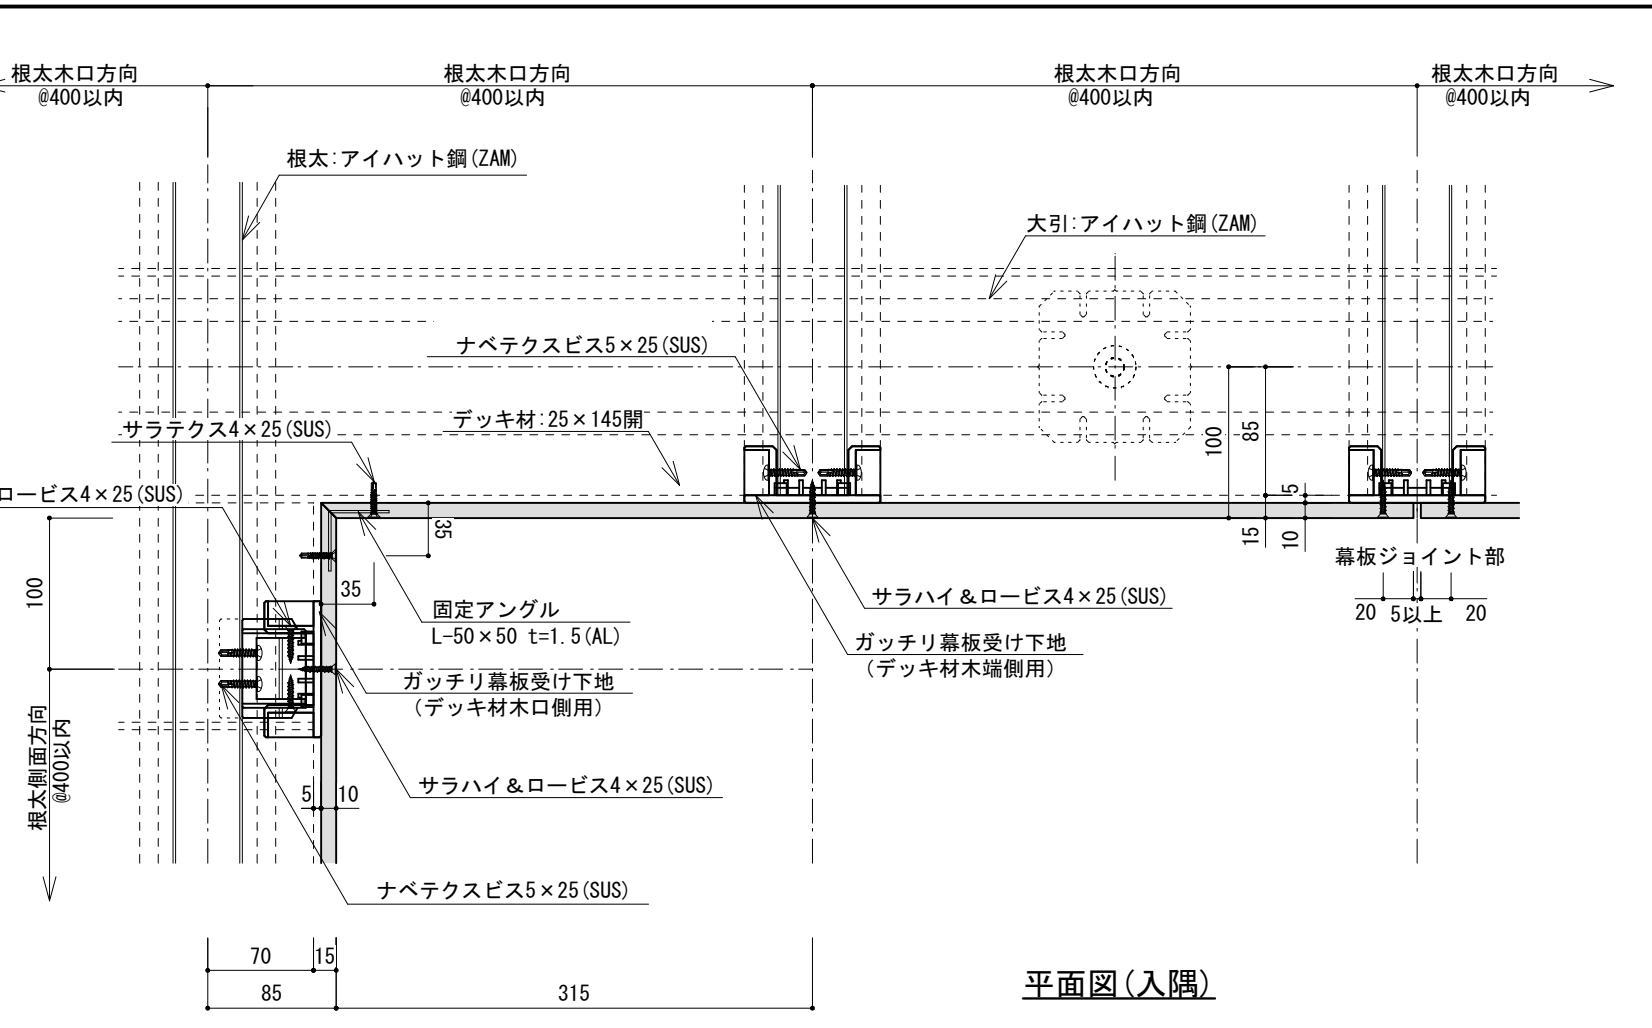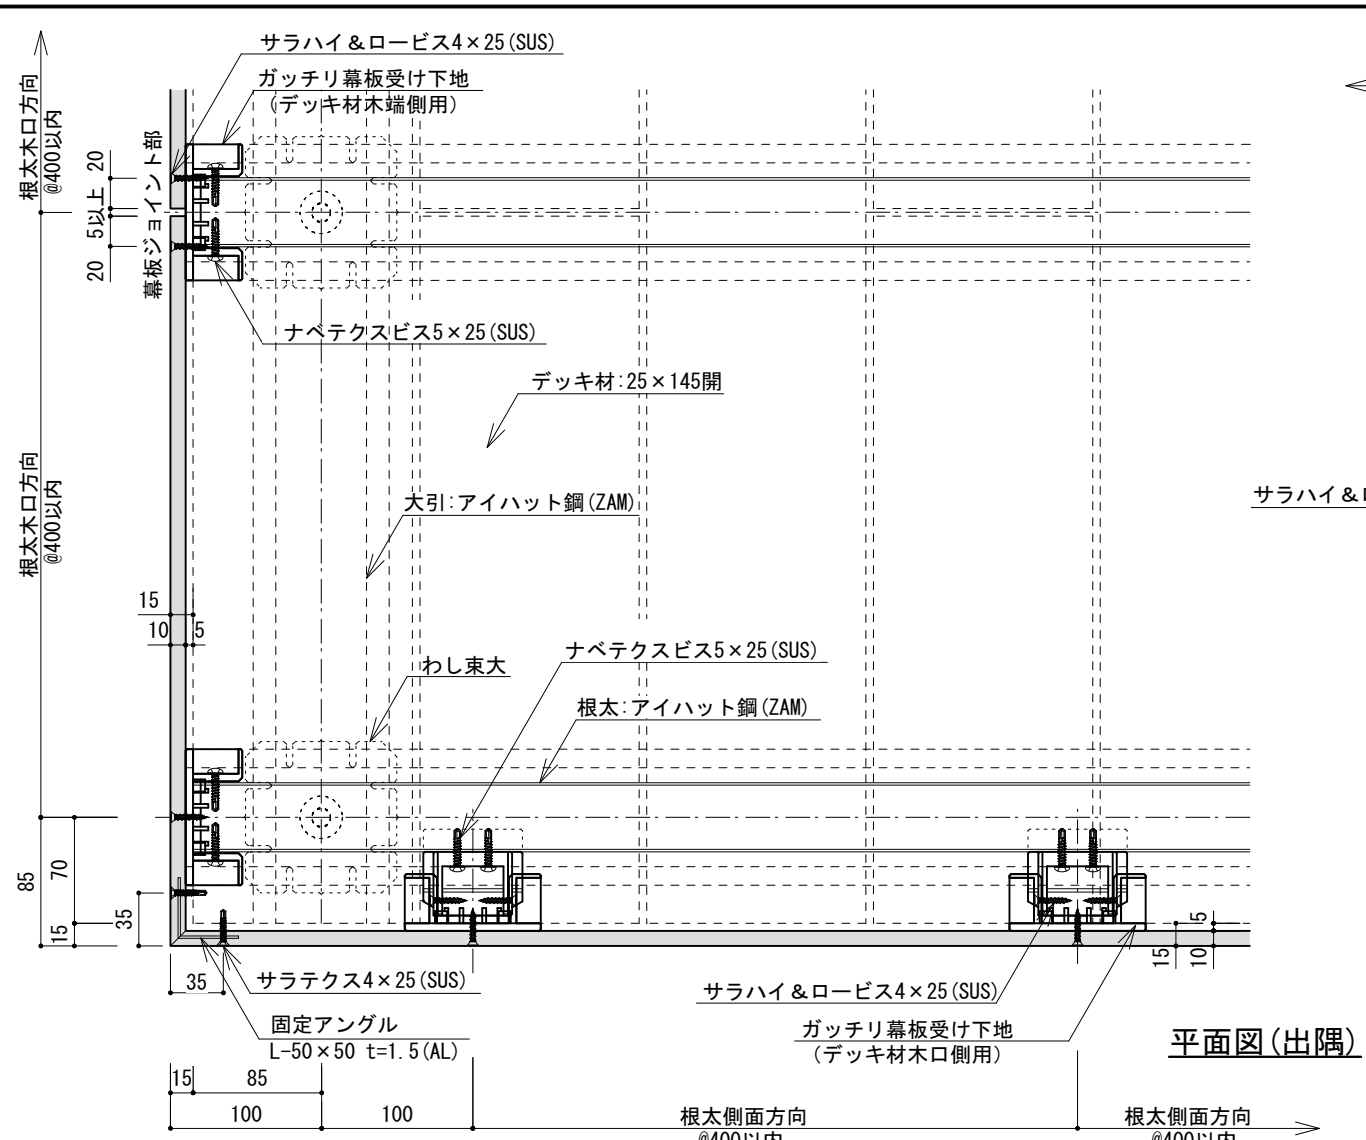

日付	訂正内容	訂正者	検図者	日付	訂正内容	訂正者	検図者	設計監理
								施工

 HANDY TECHNO ハンディテクノ株式会社	検図者	設計者	製図者	縮尺	作成年月日	案件名称
	山田	須山	須山	S=1:5 (A3)	2018.02.01 (HP 第一版)	-
	ファイル名			図面名称		
				ガッチリ幕板標準図 (145開 WQCS工法 クロス工法 わし束大)		
	NO					