
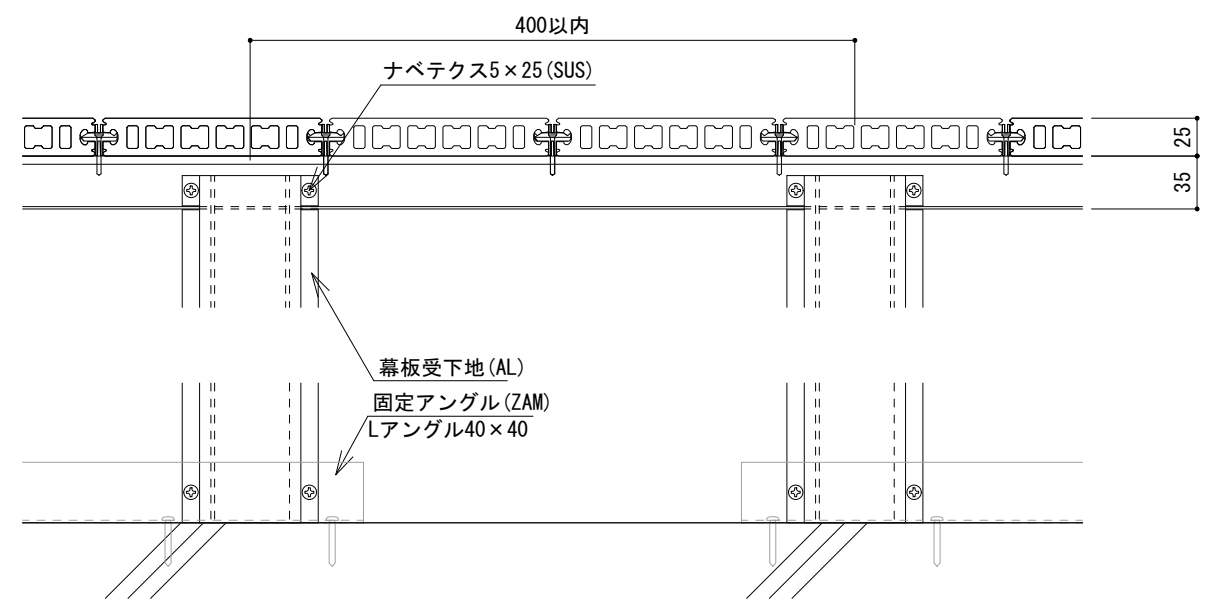
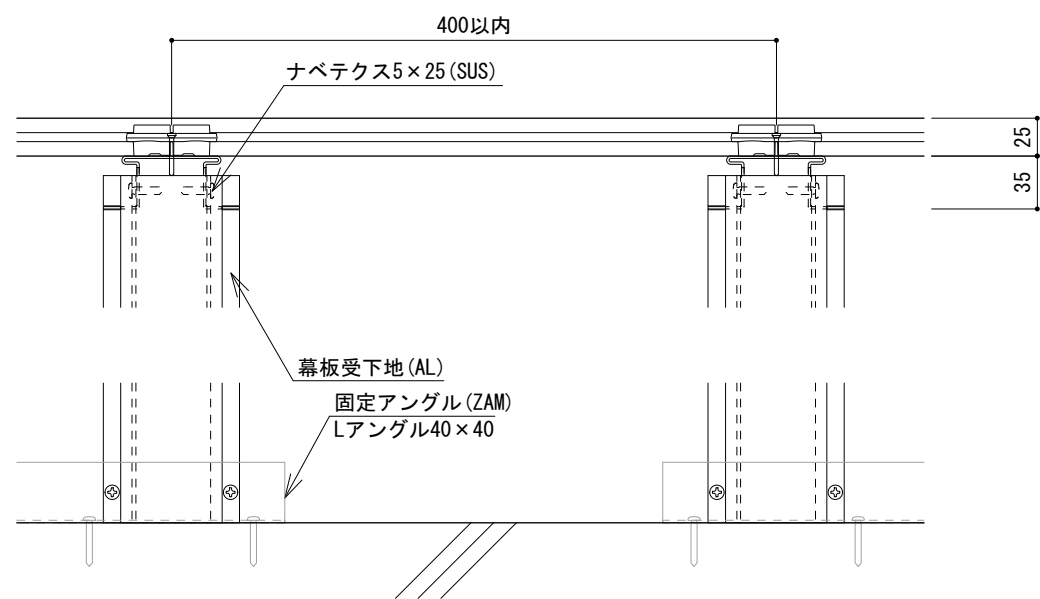
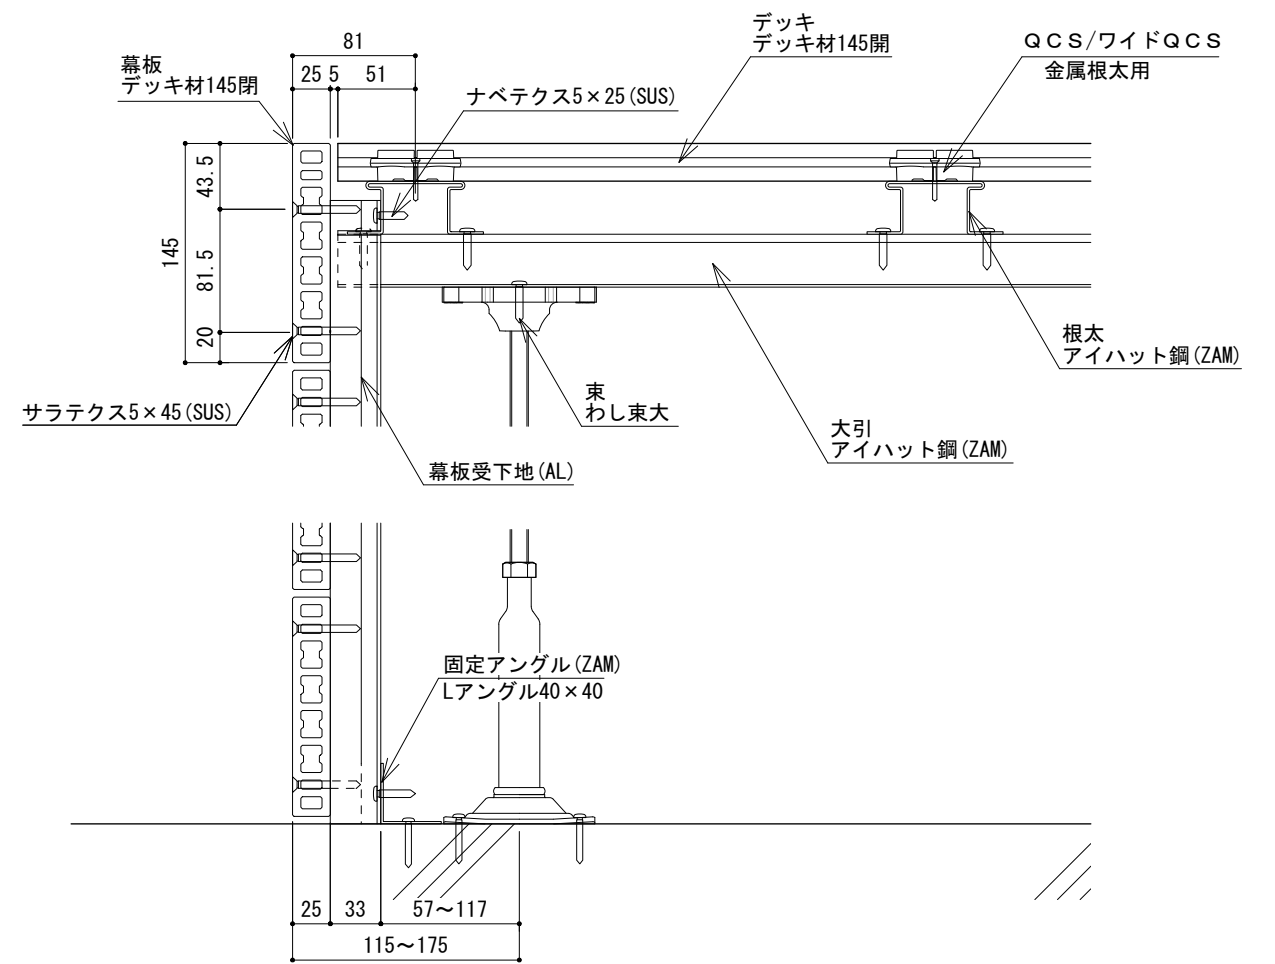


日付	訂正内容	訂正者	検図者	日付	訂正内容	訂正者	検図者	設計監理	 HANDY TECHNO ハンディテクノ株式会社	検図者	設計者	製図者	縮尺	作成年月日	案件名称	
								施工		山田	片桐	片桐	S=1:5 (A3)	2019. 02. 01 (HP 第一版)	-	
									ファイル名				図面名称	幕板 (1段) 納まり図	NO	-

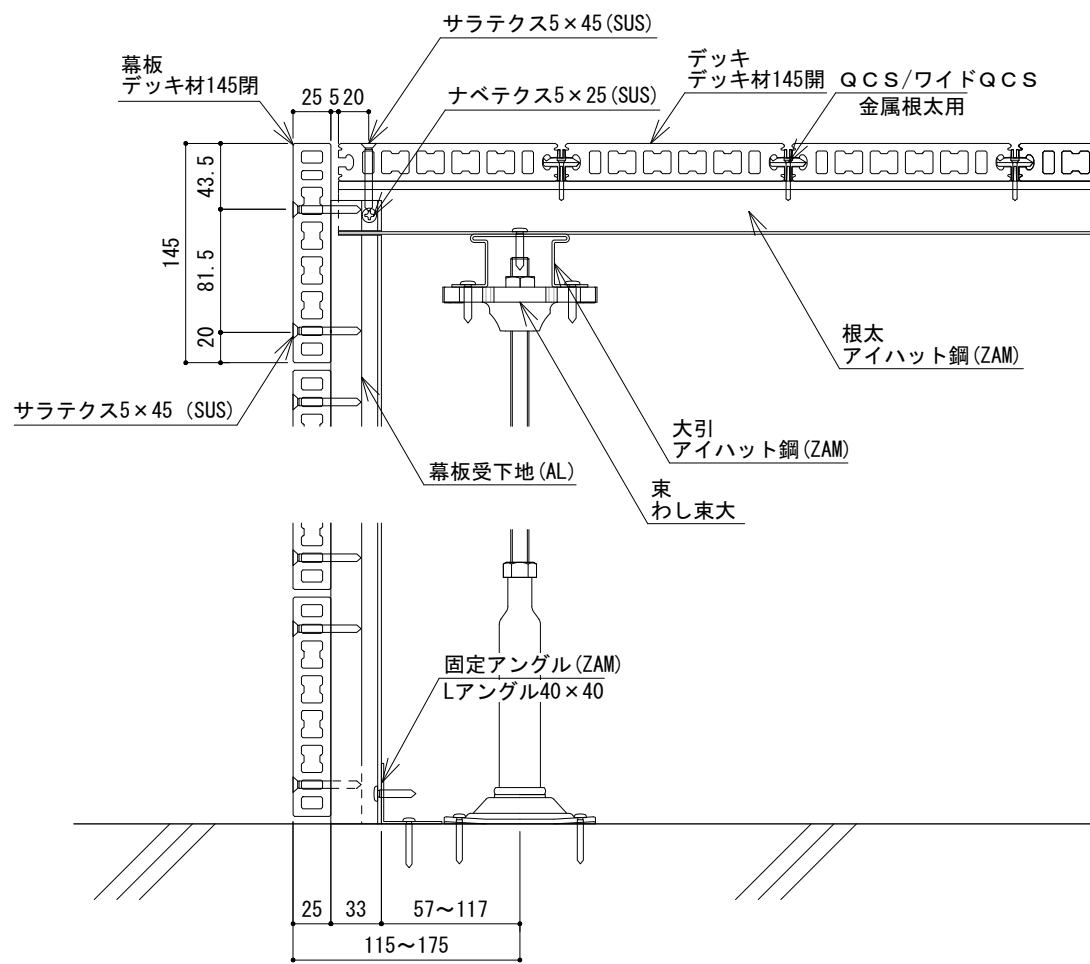

日付	訂正内容	訂正者	検図者	日付	訂正内容	訂正者	検図者	設計監理	HANDY TECHNO ハンディテクノ株式会社	検図者	設計者	製図者	縮尺	作成年月日	案件名称	
								施工		山田	片桐	片桐	S=1:5 (A3)	2019. 02. 01 (HP 第一版)	-	
										ファイル名			図面名称	幕板 (複数段) 参考納まり図	NO	-