

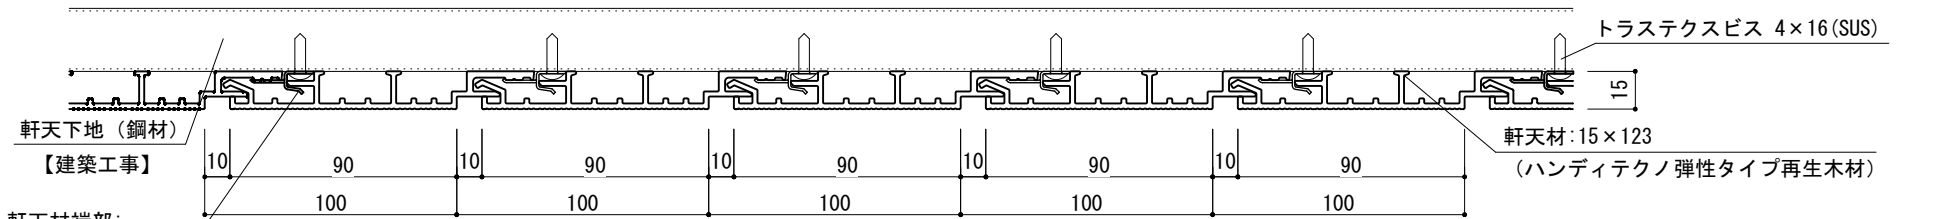



ア断面図(小口面) SCALE:1/3

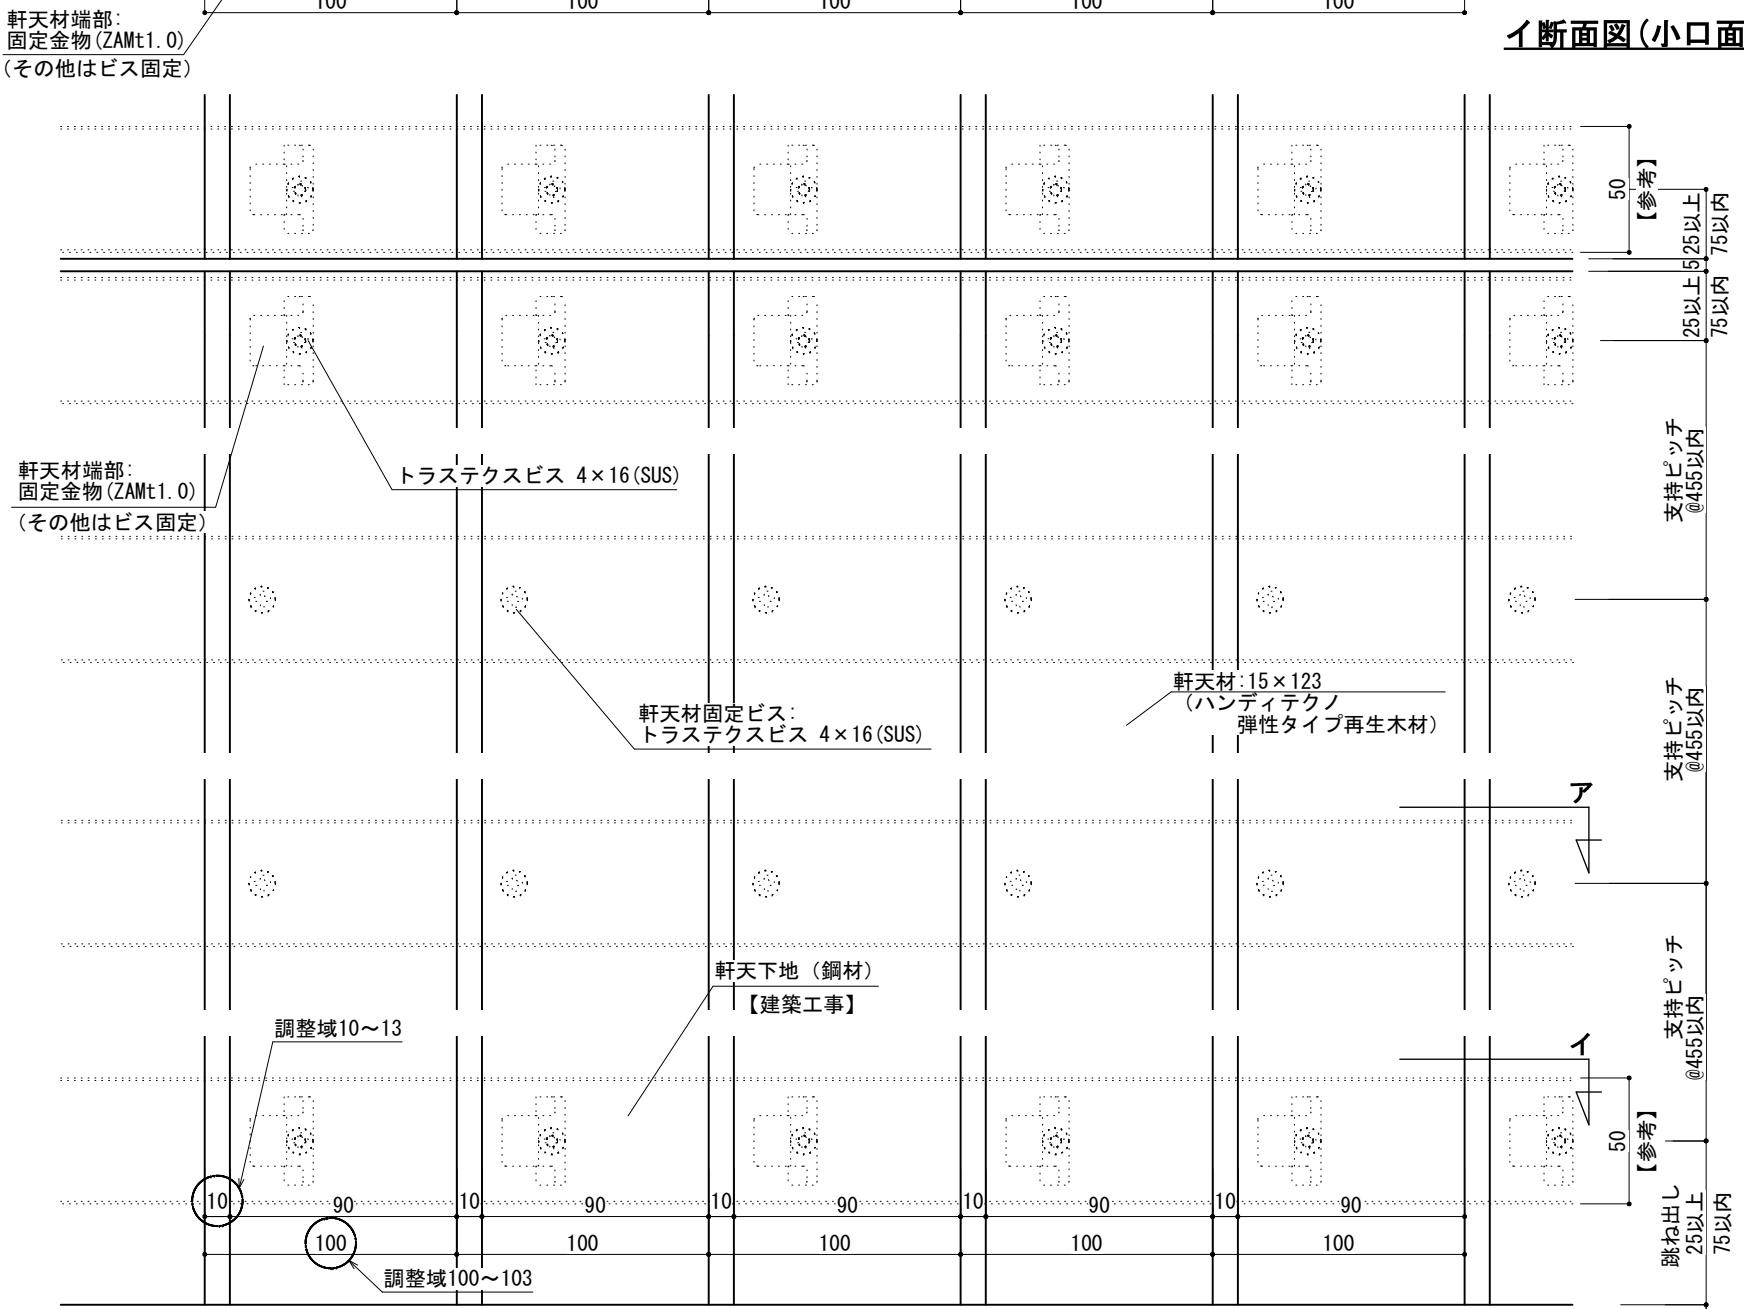

イ断面図(小口面) SCALE:1/3

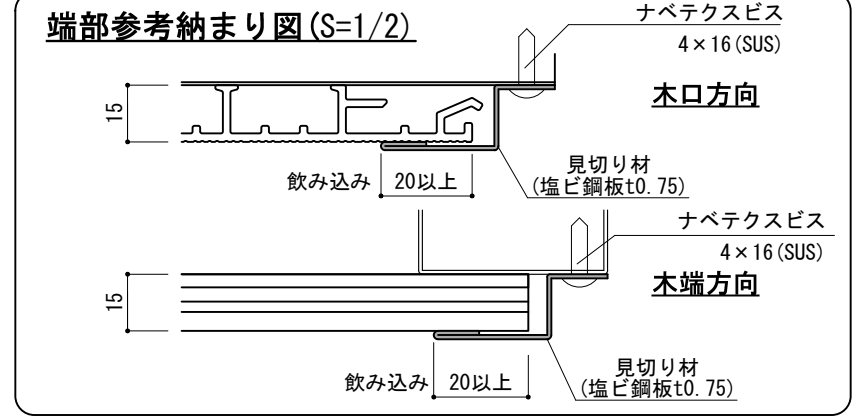

伏図 SCALE:1/3

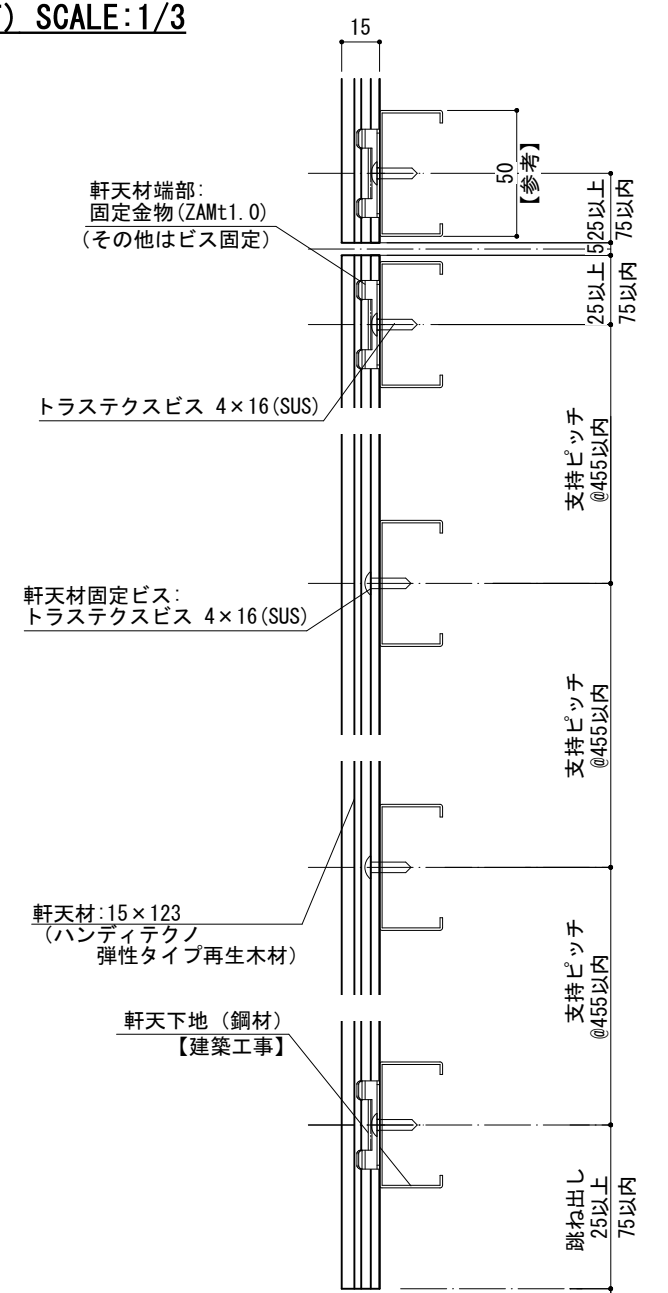

断面図(側面) SCALE:1/3

※注意事項  
 材長(定尺)は、1820mmを標準とする。  
 張りパターンは芋張りを標準とする。  
 壁など建物に接する箇所には10mm以上の隙間を空ける。  
 跳ね出し寸法は75mm以内とする。  
 軒天地下(鋼材)(建築工事)は吹上風圧力等を考慮し、  
 ビスの引抜き強度等を考慮した上で選定する事。

日付	訂正内容	訂正者	検図者	日付	訂正内容	訂正者	検図者	設計監理	検図者	設計者	製図者	縮尺	作成年月日	案件名称	
								施工	-	-	須山	S=1:3, 1:2 (A3)	2018.02.01 (HP 第一版)	-	
												図面名称	軒天材(15x123) 標準納まり図	NO	-
												ファイル名			

